


UBICACION DE TANQUES

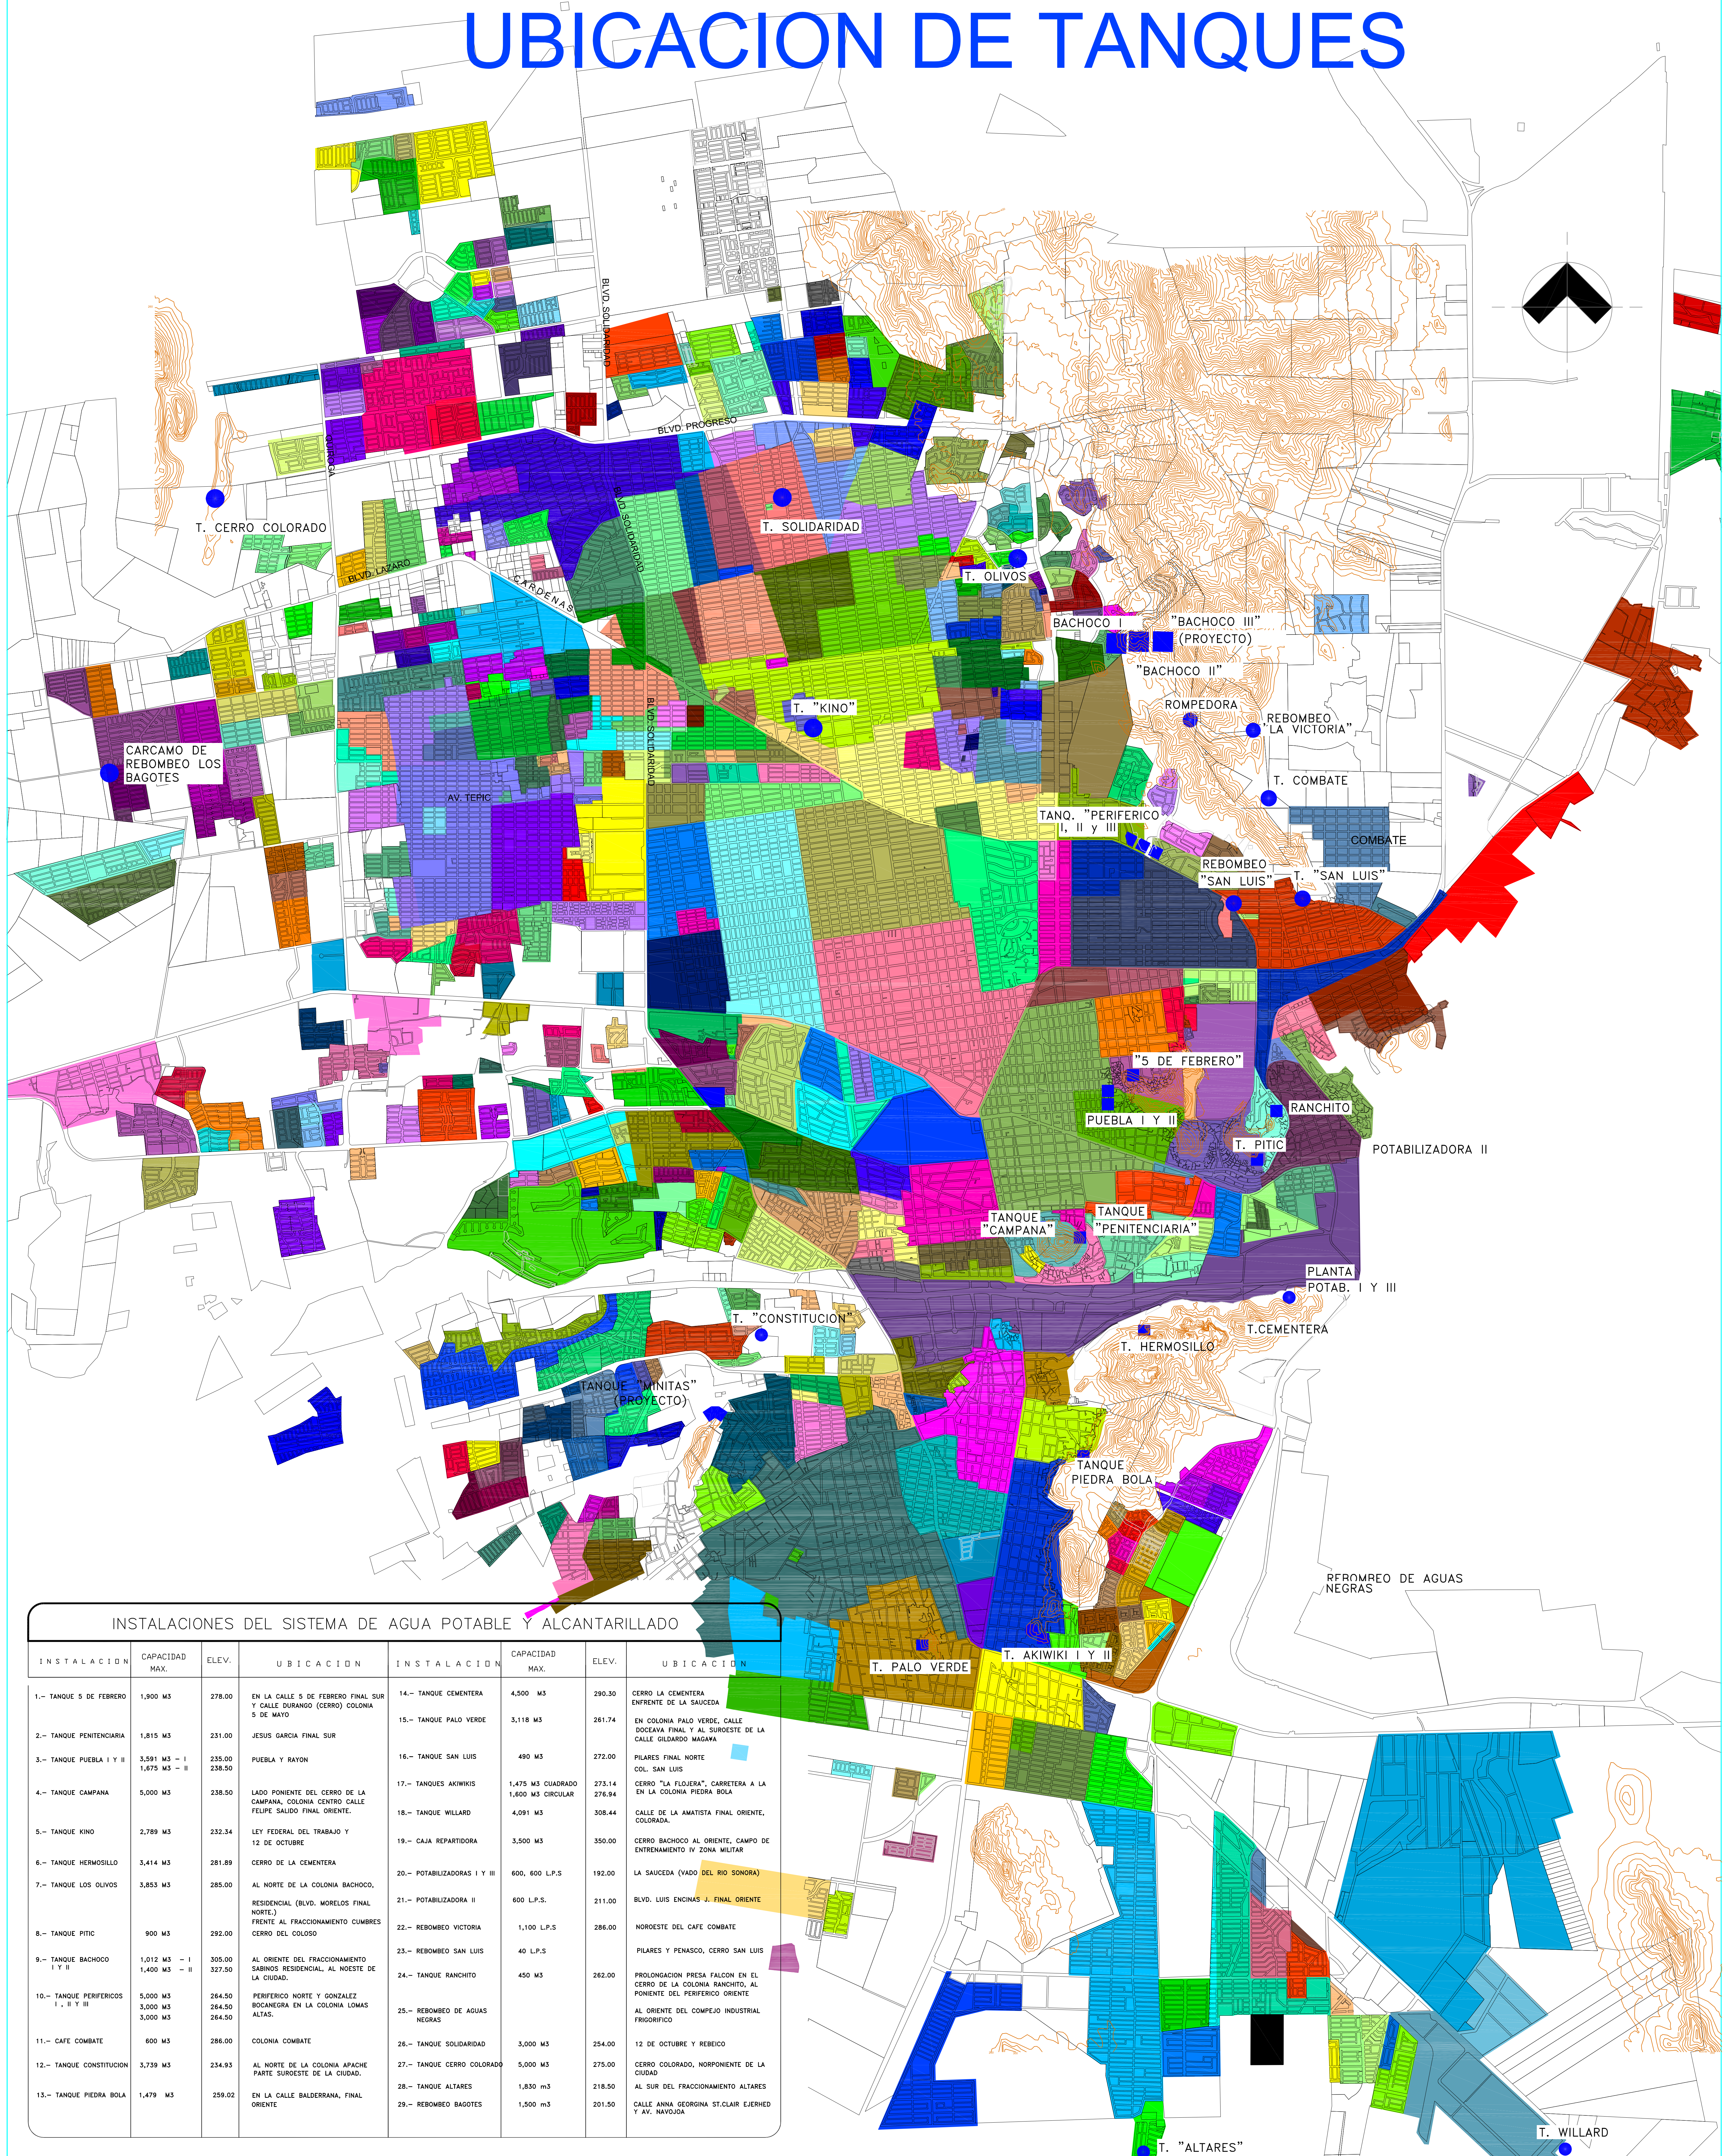

INSTALACIONES DEL SISTEMA DE AGUA POTABLE Y ALCANTARILLADO

INSTALACION	CAPACIDAD MAX.	ELEV.	UBICACION	INSTALACION	CAPACIDAD MAX.	ELEV.	UBICACION
1.- TANQUE 5 DE FEBRERO	1,900 M ³	278.00	EN LA CALLE 5 DE FEBRERO FINAL SUR Y CALLE DURANGO (CERRO) COLONIA 9 DE MAYO	14.- TANQUE CEMENTERA	4,500 M ³	290.50	CERRO LA CEMENTERA ENFRETE DE LA SAUCEDA
2.- TANQUE PENITENCIARIA	1,815 M ³	231.00	JESUS GARCIA FINAL SUR	15.- TANQUE PALO VERDE	3,118 M ³	261.74	EN COLONIA PALO VERDE, CALLE DOCEAVA FINAL Y AL SUROESTE DE LA CALLE GILDARDO MAGANA
3.- TANQUE PUEBLA I Y II	3,591 M ³ - I 1,875 M ³ - II	235.00 239.50	PUEBLA Y RAYON	16.- TANQUE SAN LUIS	490 M ³	272.00	PILARES FINAL NORTE COL. SAN LUIS
4.- TANQUE CAMPANA	5,000 M ³	238.50	LADO PONIENTE DEL CERRO DE LA CAMPANA, COLONIA CENTRO CALLE FELIPE SALIDO FINAL ORIENTE.	17.- TANQUES AKIWIKIS	1,475 M ³ CUADRADO 1,600 M ³ CIRCULAR	273.14 276.94	CERRO "LA FLOJERA", CARRETERA A LA EN LA COLONIA PIEDRA BOLA
5.- TANQUE KINO	2,789 M ³	232.34	LEY FEDERAL DEL TRABAJO Y 12 DE OCTUBRE	18.- TANQUE WILLARD	4,091 M ³	308.44	CALLE DE LA AMATISTA FINAL ORIENTE, COLORADA
6.- TANQUE HERMOSILLO	3,414 M ³	281.89	CERRO DE LA CEMENTERA	19.- CAJA REPARTIDORA	3,500 M ³	350.00	CERRO BACHOCO AL ORIENTE, CAMPO DE ENTRENAMIENTO IV ZONA MILITAR
7.- TANQUE LOS OLIVOS	3,853 M ³	285.00	AL NORTE DE LA COLONIA BACHOCO, RESIDENCIAL (BLVD. MORELOS FINAL NORTE), FRENTE AL FRACCIONAMIENTO CUMBERES CERRO DEL COLOSO	20.- POTABILIZADORAS I Y III	600, 600 L.P.S	192.00	LA SAUCEDA (VADO DEL RIO SONORA)
8.- TANQUE PITIC	900 M ³	292.00		21.- POTABILIZADORA II	600 L.P.S.	211.00	BLVD. LUIS ENCINAS J. FINAL ORIENTE
9.- TANQUE BACHOCO I Y II	1,012 M ³ - I 1,400 M ³ - II	305.00 327.50	AL ORIENTE DEL FRACCIONAMIENTO SABINOS RESIDENCIAL, AL NOROESTE DE LA CIUDAD.	22.- REBOMBEO VICTORIA	1,100 L.P.S.	286.00	NOROESTE DEL CAFE COMBATE
10.- TANQUE PERIFERICOS I, II Y III	5,000 M ³ 3,000 M ³ 3,000 M ³	264.50 264.50 264.50	PERIFERICO NORTE Y GONZALEZ BOCANERA EN LA COLONIA LOMAS ALTAS.	23.- REBOMBEO SAN LUIS	40 L.P.S.		PILARES Y PENASCO, CERRO SAN LUIS
11.- CAFE COMBATE	600 M ³	286.00	COLONIA COMBATE	24.- TANQUE RANCHITO	450 M ³	262.00	PROLONGACION PRESA FALCON EN EL CERRO DE LA COLONIA RANCHITO, AL PONIENTE DEL PERIFERICO ORIENTE
12.- TANQUE CONSTITUCION	3,739 M ³	234.93	AL NORTE DE LA COLONIA APACHE PARTE SUROESTE DE LA CIUDAD.	25.- REBOMBEO DE AGUAS NEGRAS			AL ORIENTE DEL COMPLEJO INDUSTRIAL FRIGORIFICO
13.- TANQUE PIEDRA BOLA	1,479 M ³	259.02	EN LA CALLE BALDERRANA, FINAL ORIENTE	26.- TANQUE SOLIDARIDAD	3,000 M ³	254.00	12 DE OCTUBRE Y REBEICO
				27.- TANQUE CERRO COLORADO	5,000 M ³	275.00	CERRO COLORADO, NORPONIENTE DE LA CIUDAD
				28.- TANQUE ALTARES	1,830 m ³	218.50	AL SUR DEL FRACCIONAMIENTO ALTARES
				29.- REBOMBEO BAGOTES	1,500 m ³	201.50	CALLE ANNA GEORGINA ST. CLAIR ERMERHED Y AV. NAVAJUA